
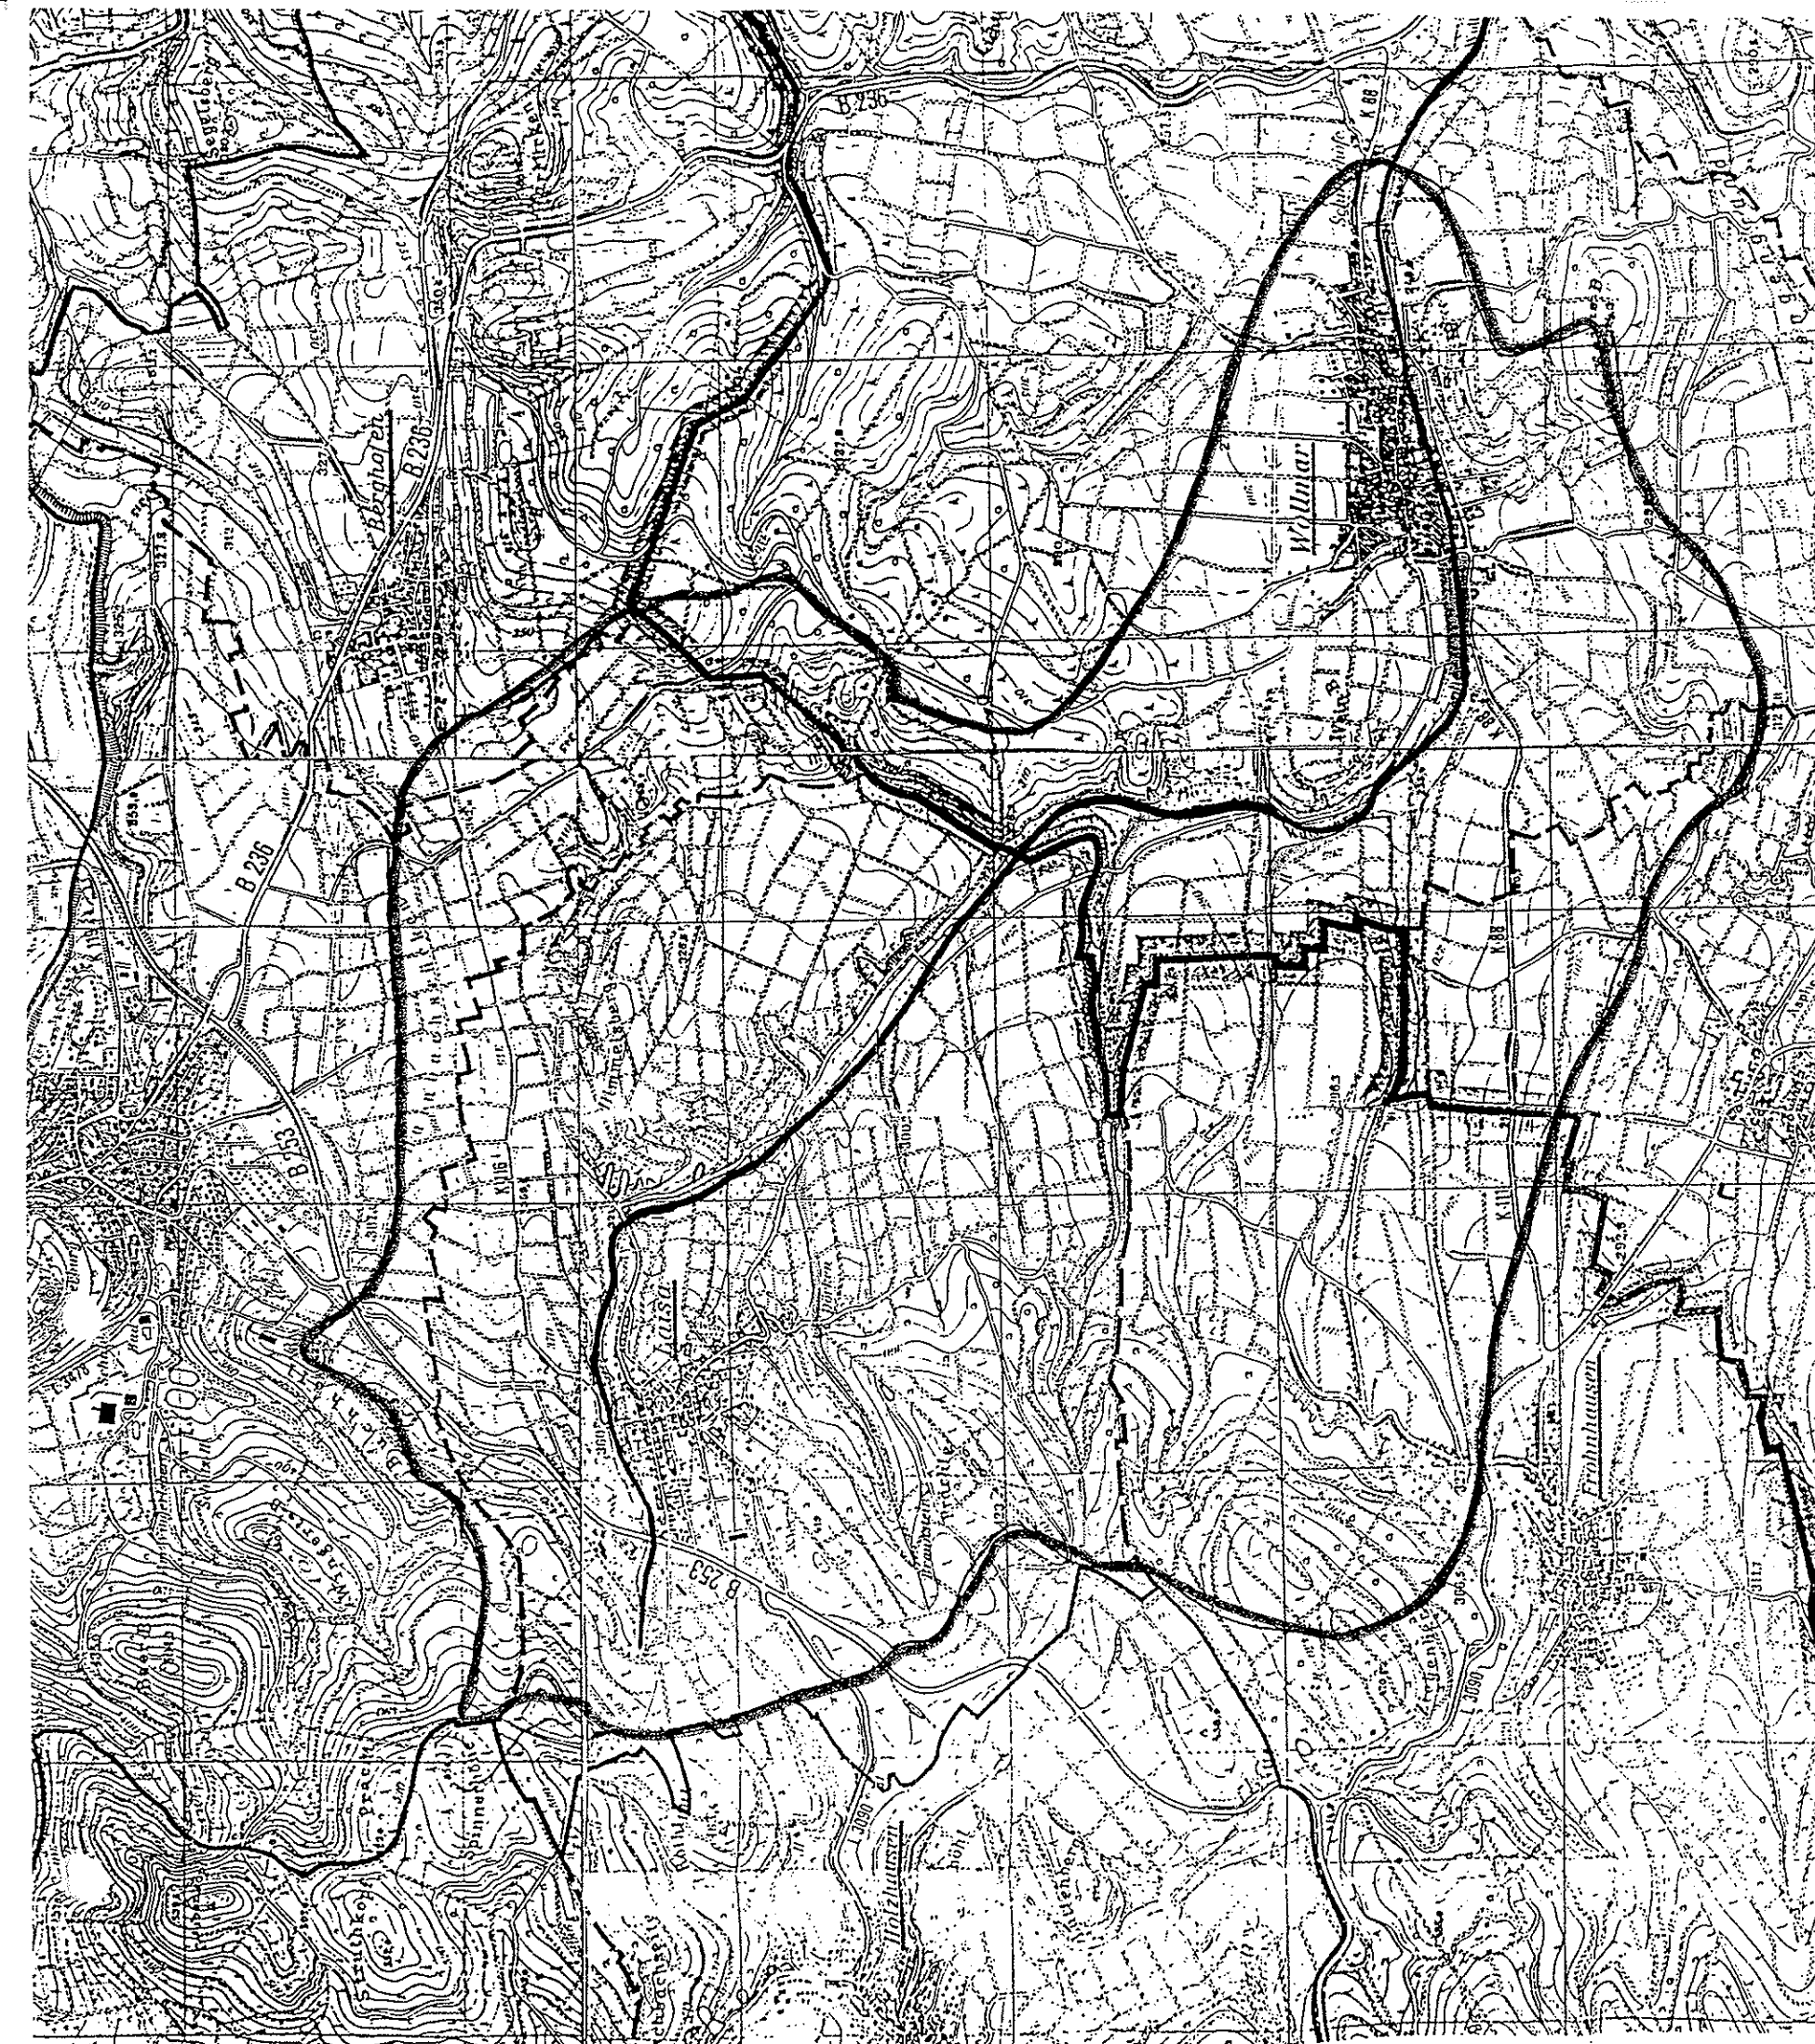
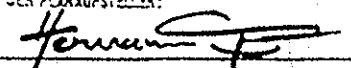
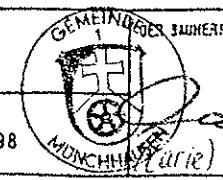


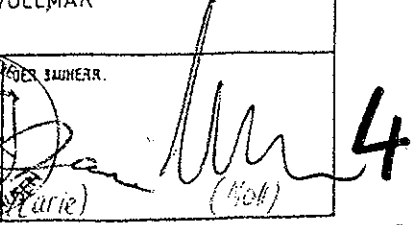

-  GEWÄSSER WOLLMAR
-  SEITLICHE ZUFLÜSSE
-  EINZUGSGEBIETSGRENZE
-  ORTSCHAFTEN IM EINZUGSGEBIET
-  GEPLANTER RÜCKHALTERAUM

WEN ZICKER: MUE-009	BAUREIH	GEMEINDE MÜNCHHAUSEN MARBURGER STRASSE 82 35117 MÜNCHHAUSEN
PLAN-NR.:		
BLATTANZ.:	PROJ.	HOCHWASSERRÜCKHALTUNG "IM BRUCH"/"ALTE GARTEN" IM ORTSTEIL WOLLMAR
BLATTGRÖSSE:		
L -	PLAN	ÜBERSICHTSPLAN
3 -		
SACHBEARBEITER: H. GREIS	INITIAT	EINZUGSGEBIET DER WOLLMAR
BEFÄHIGT: H. GREIS		
GEPRÜFT: H. GREIS		
DER PLAN AUFSTELLER: 		
INGENIEURBÜRO GREIS MARBURGER STRASSE 21 35099 BURGWALD-ERNSTHAUSEN TEL.: 06457/1077 FAX: 06457/8706	MASSSTAB 1 : 25.000	 
	DATUM: 27.04.1998	