


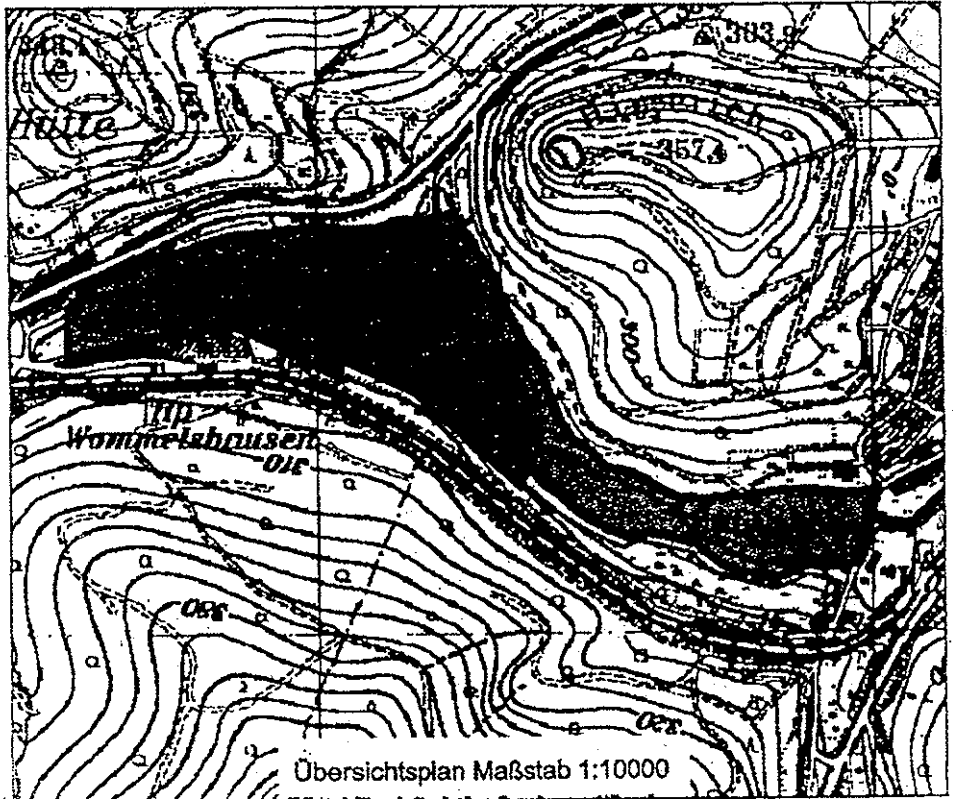

Zweckverband IGS

Renaturierung der Salzböden

$V = 1.340 \text{ m}^3$

Gemarkungen Wommelshausen und Weidenhausen

- Maßnahmen -

7



Planbearbeitung
Dipl.-Ing. G. Streicher

Dipl.-Ing.
Städtebauarchitekt SRL
Planungsbüro für Siedlung
und Landschaft

Stand
23.05.2001

Büro: Alte Chaussee 4
35614 Aßlar
Telefon: 06443 / 69004-0, Fax: -34
eMail: info@pbkoch.de

Katasteramt

Hospitalstraße 54, 35216 Biedenkopf



Der Landrat des Landkreises
Marburg-Biedenkopf

Kartenauszug

Direktabruf KA 596

erstellt am 14.05.03

Maßstab 1 : 20.000

Vervielfältigung -außer für eigene, nicht gewerbliche Zwecke- nicht gestattet
(§ 17 Abs. 2 und § 22 des Hessischen Vermessungsgesetzes
vom 2. Oktober 1992, GVBl. I S. 453)



Bei maßstabsgetreuer Darstellung hat der Auszug eine Größe von 16 cm * 16 cm.
In der Natur hat der Auszug eine Seitenlänge von 3.2 Kilometern.