


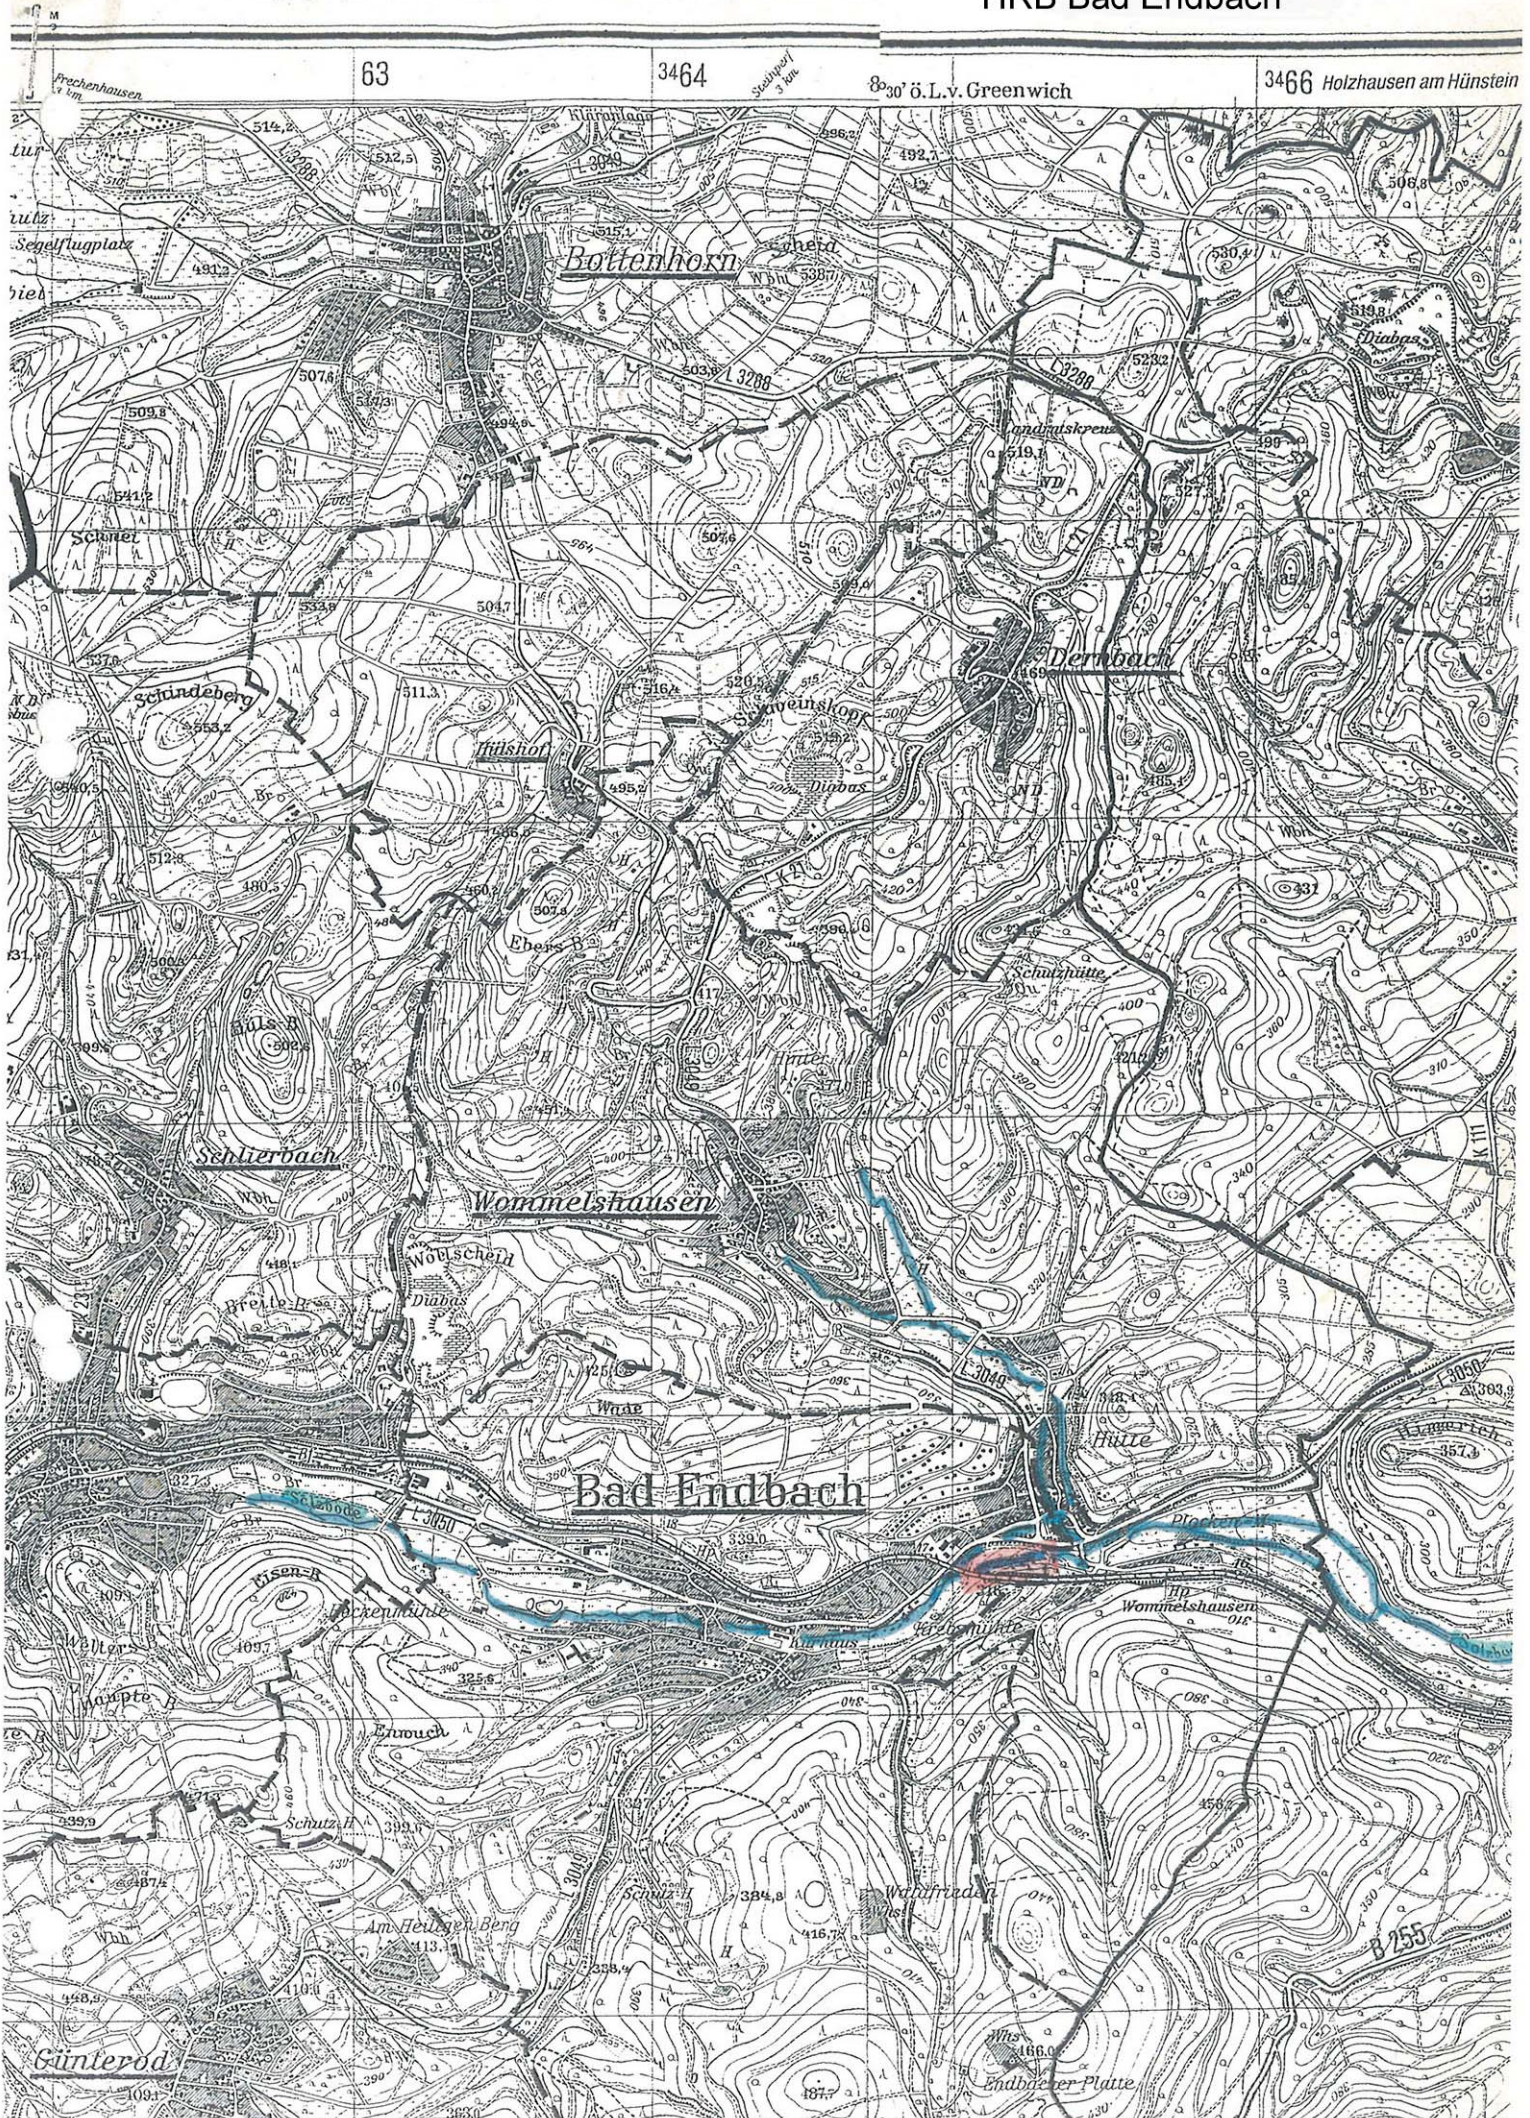

Bad Endbach

Bad Endbach

Holzbrücke

Abgrabungen  
8.700m<sup>3</sup>

gepl. Natur-  
wanderweg

Entnahme-  
einrichtung

Stillgewässer  
3.200m<sup>3</sup>

Einbau Drossel-  
einrichtung

Bad Endbach

Wommelshausen

1:2.500