



H92B Lollar-Salzböden

1:25.000

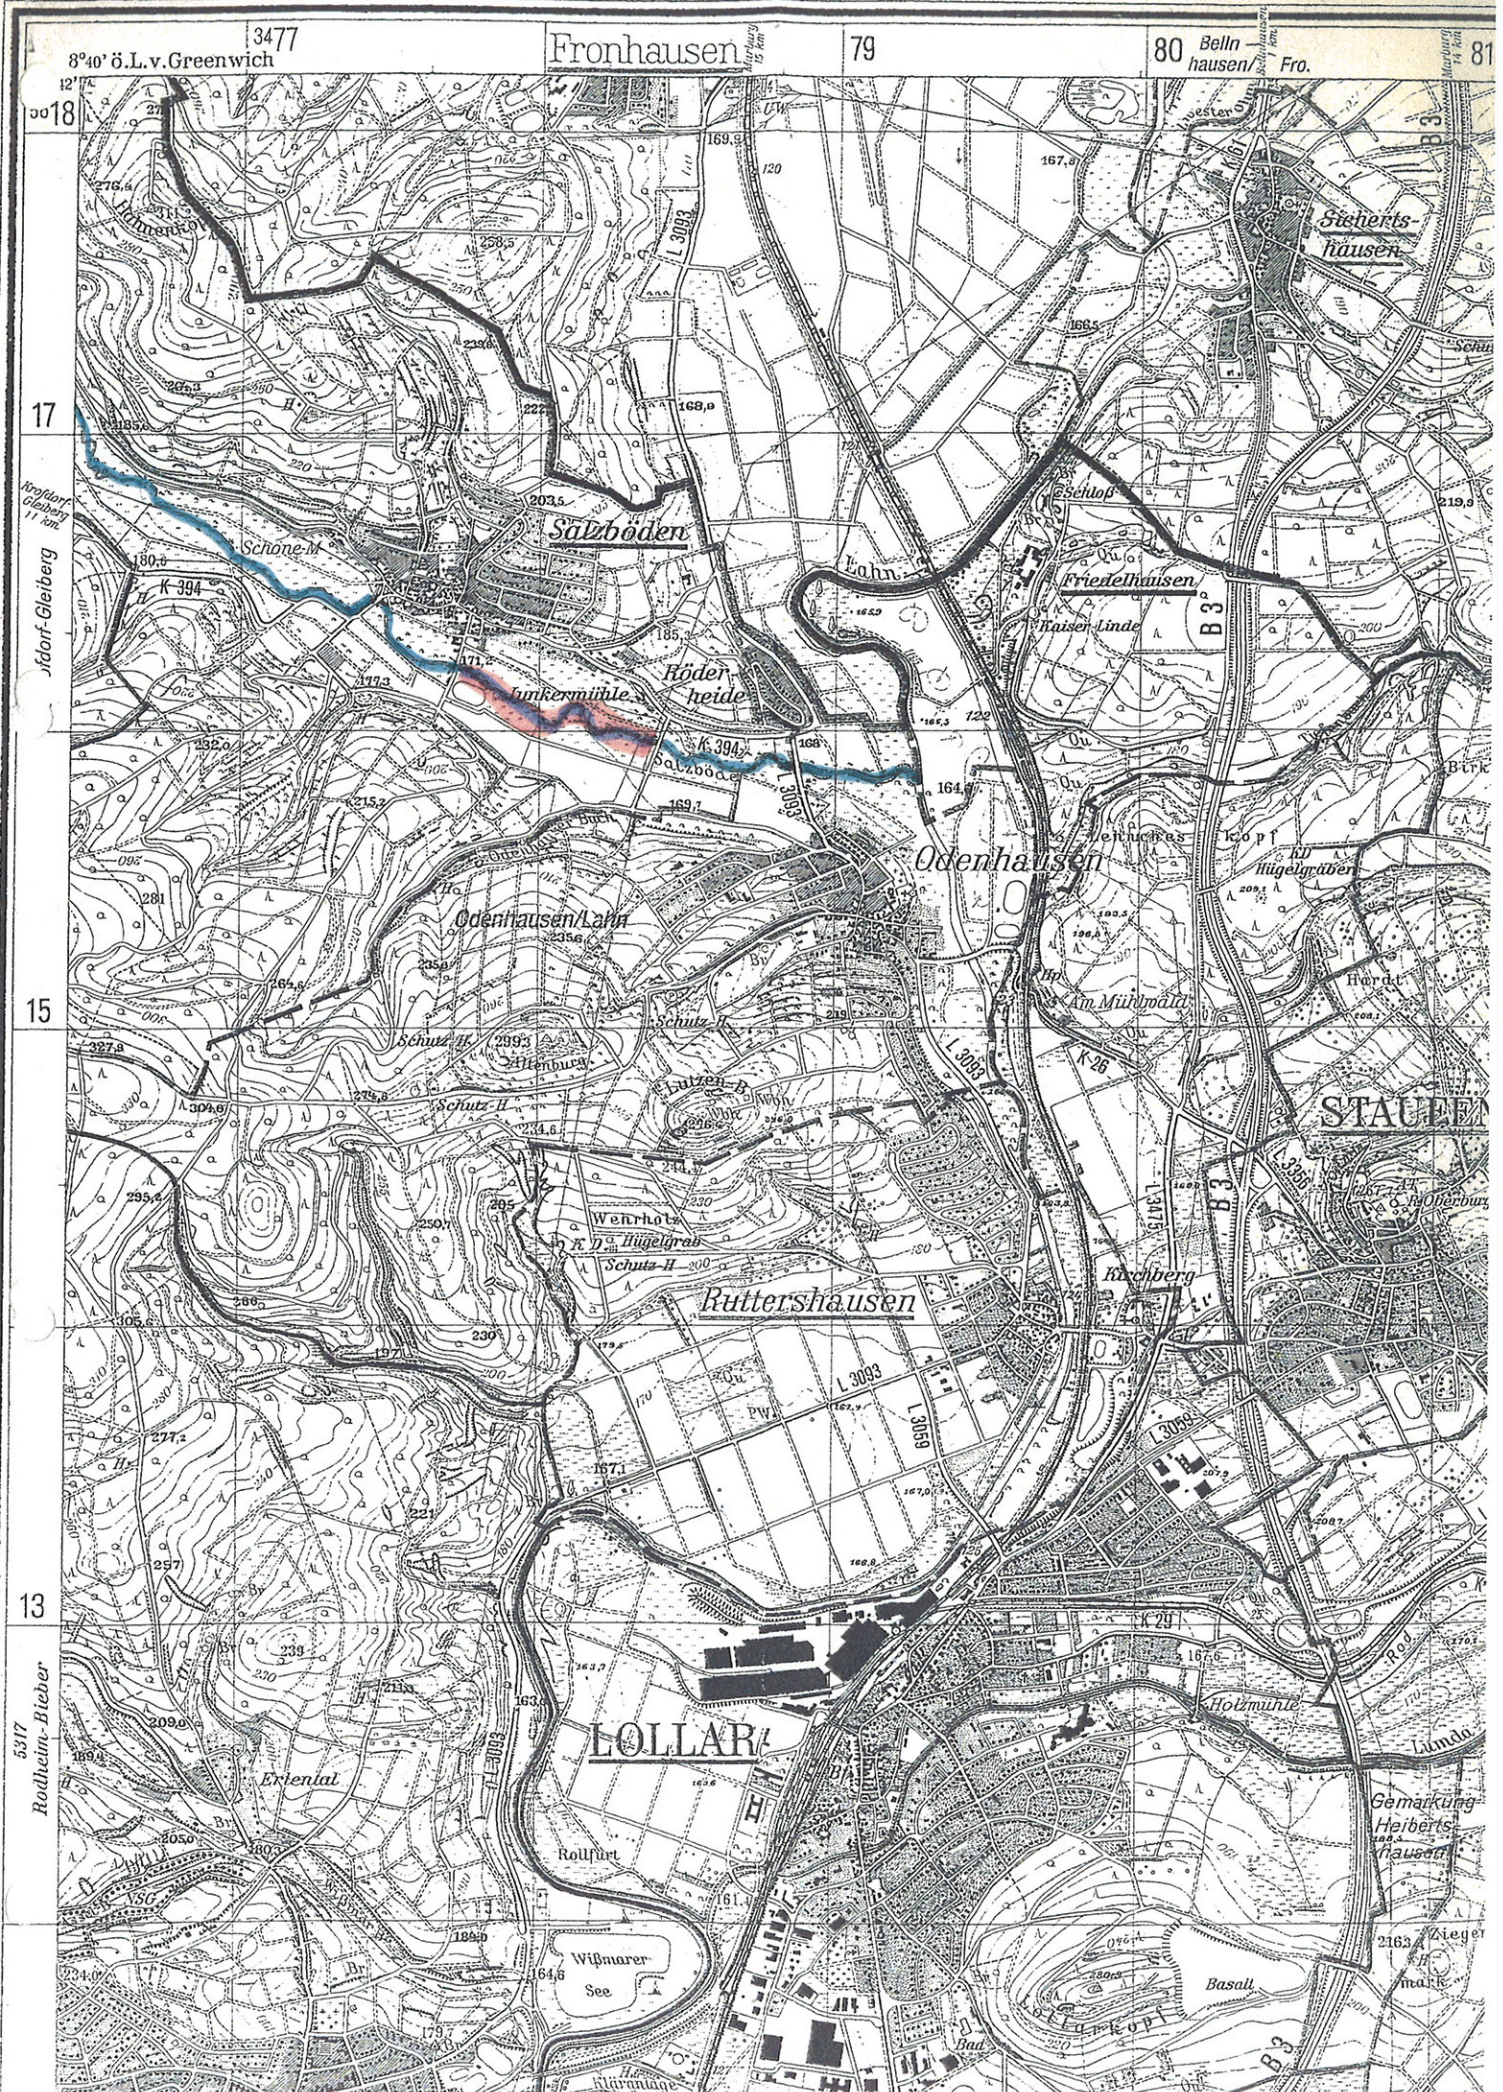

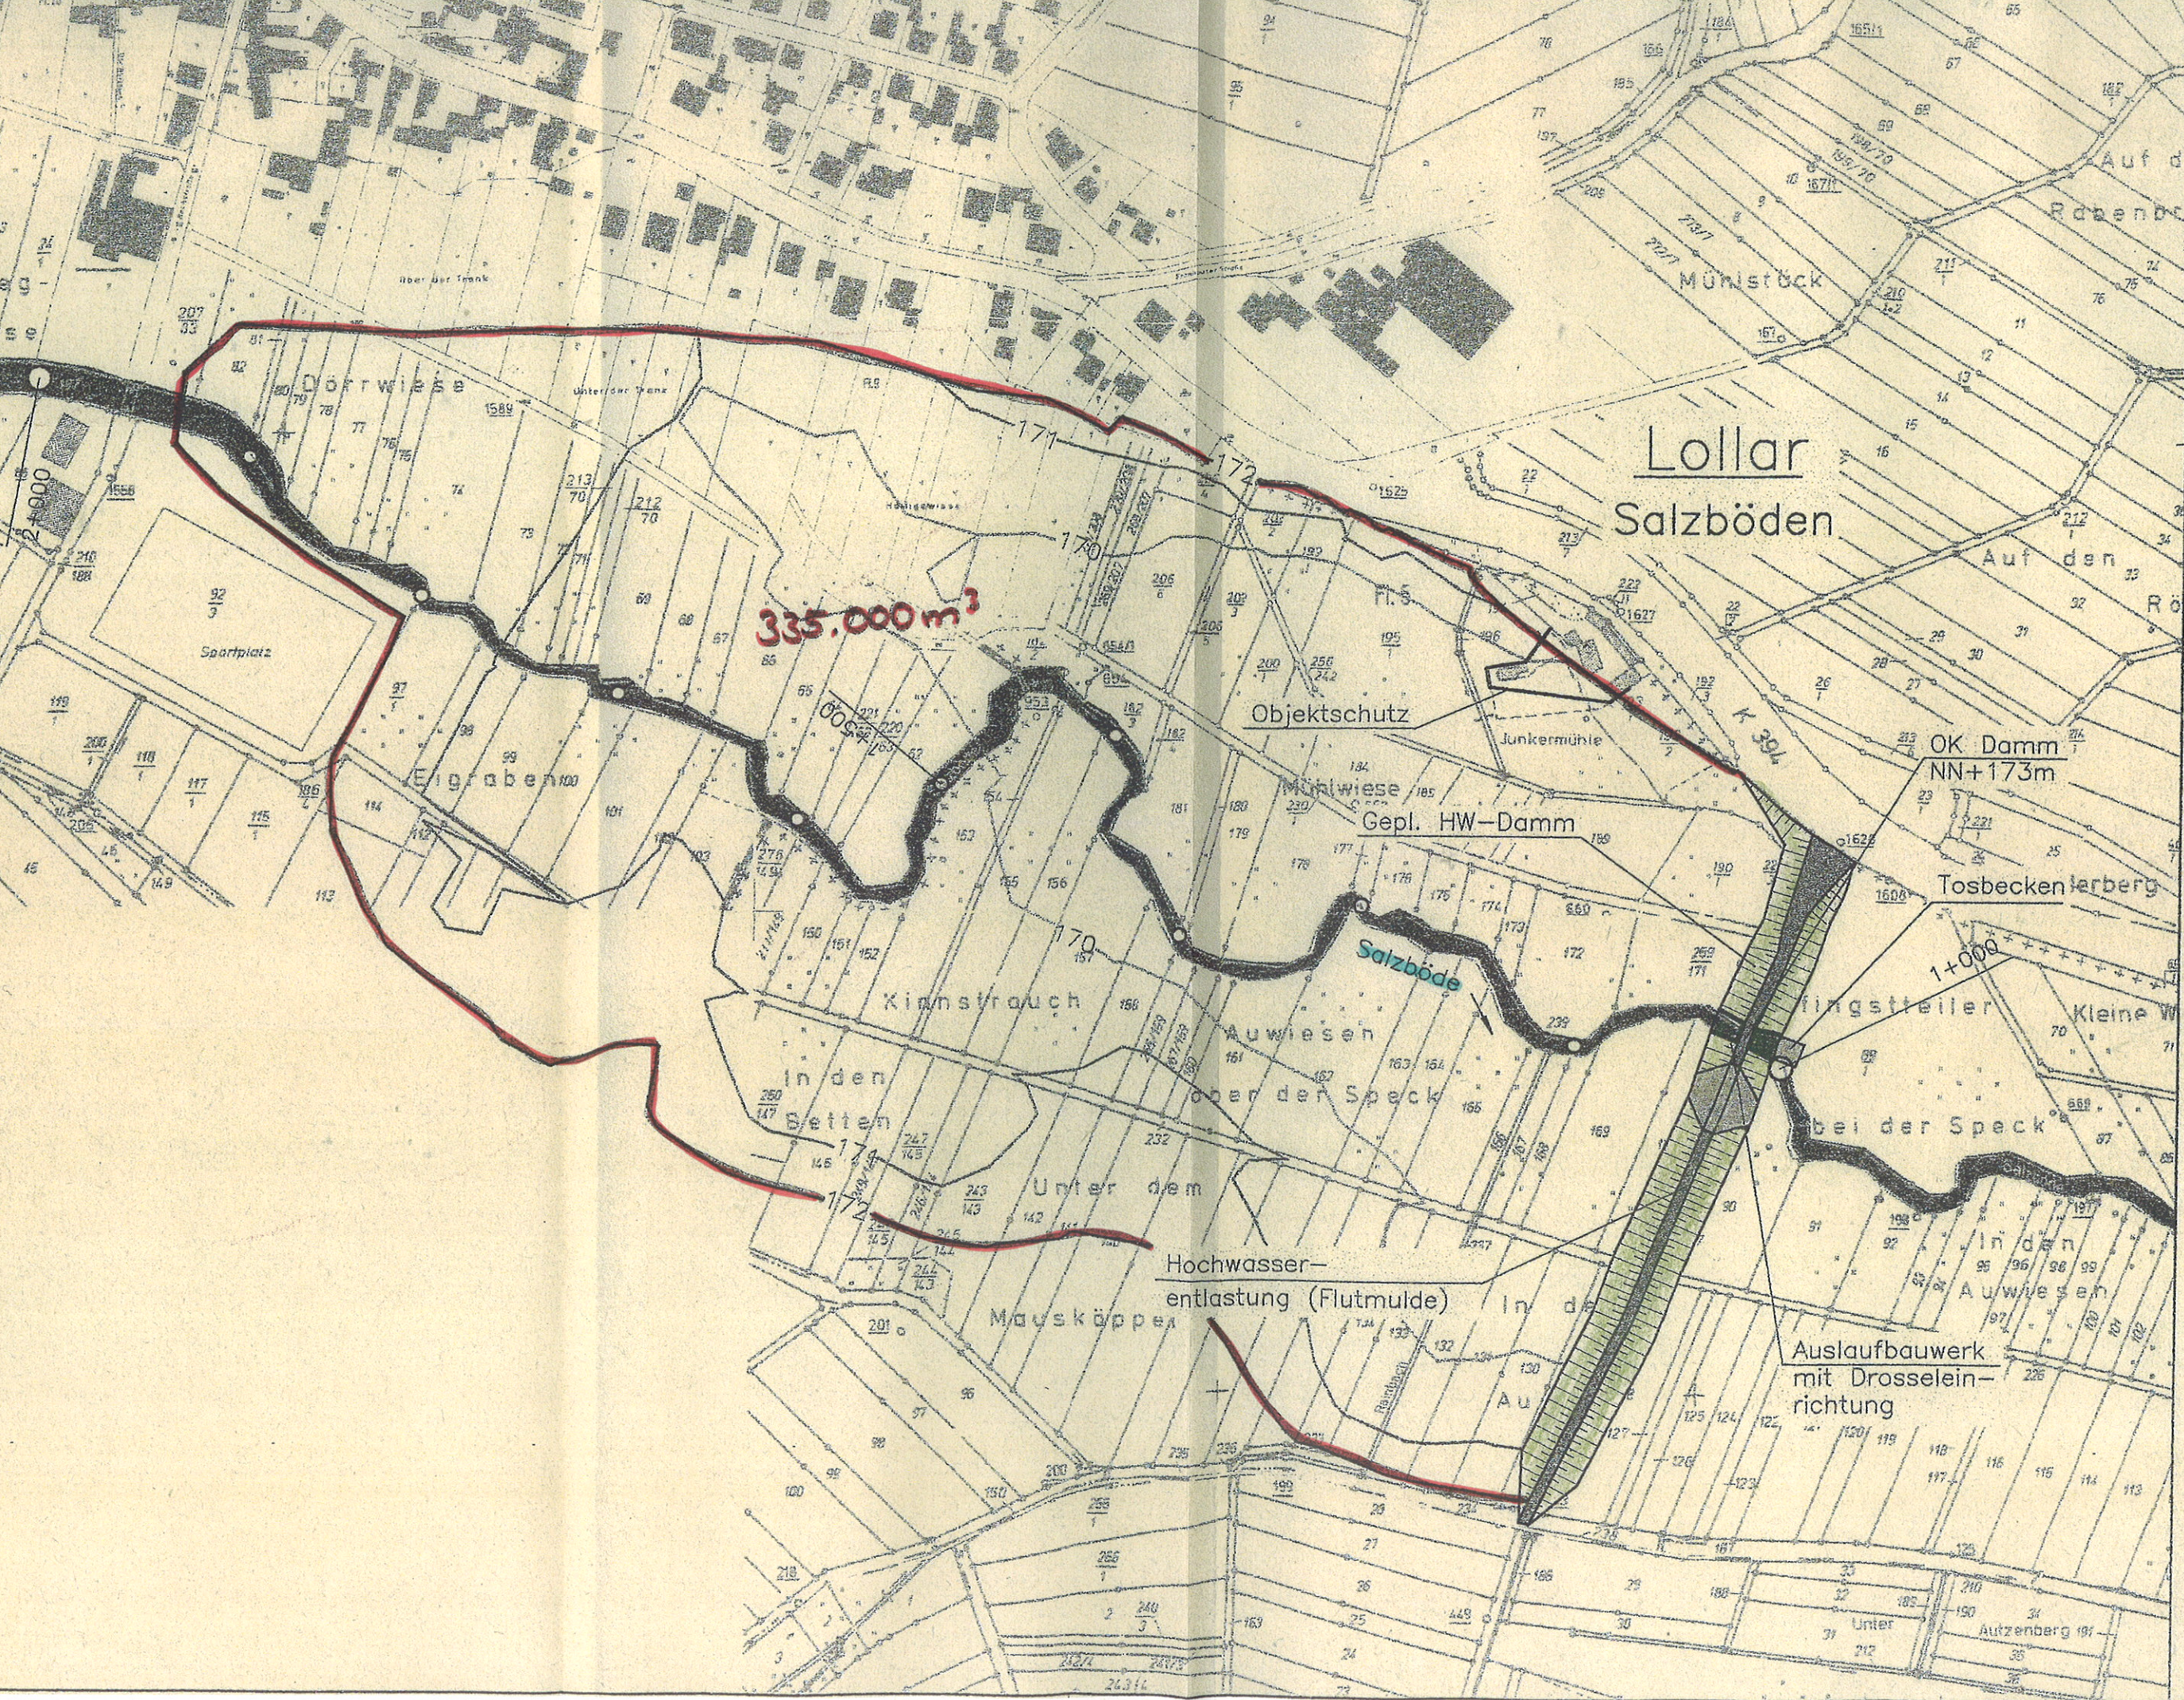

Lollar
Salzböden

335.000 m³

Objektschutz

Gepl. HW-Damm

OK Damm
NN+173m

Tosbeckenlarberg

Salzböde

Hochwasser-
entlastung (Flutmulde)

Auslaufbauwerk
mit Drosselein-
richtung

1:2.500