


Retentionsraum
Hochelheim-
Hörsheim

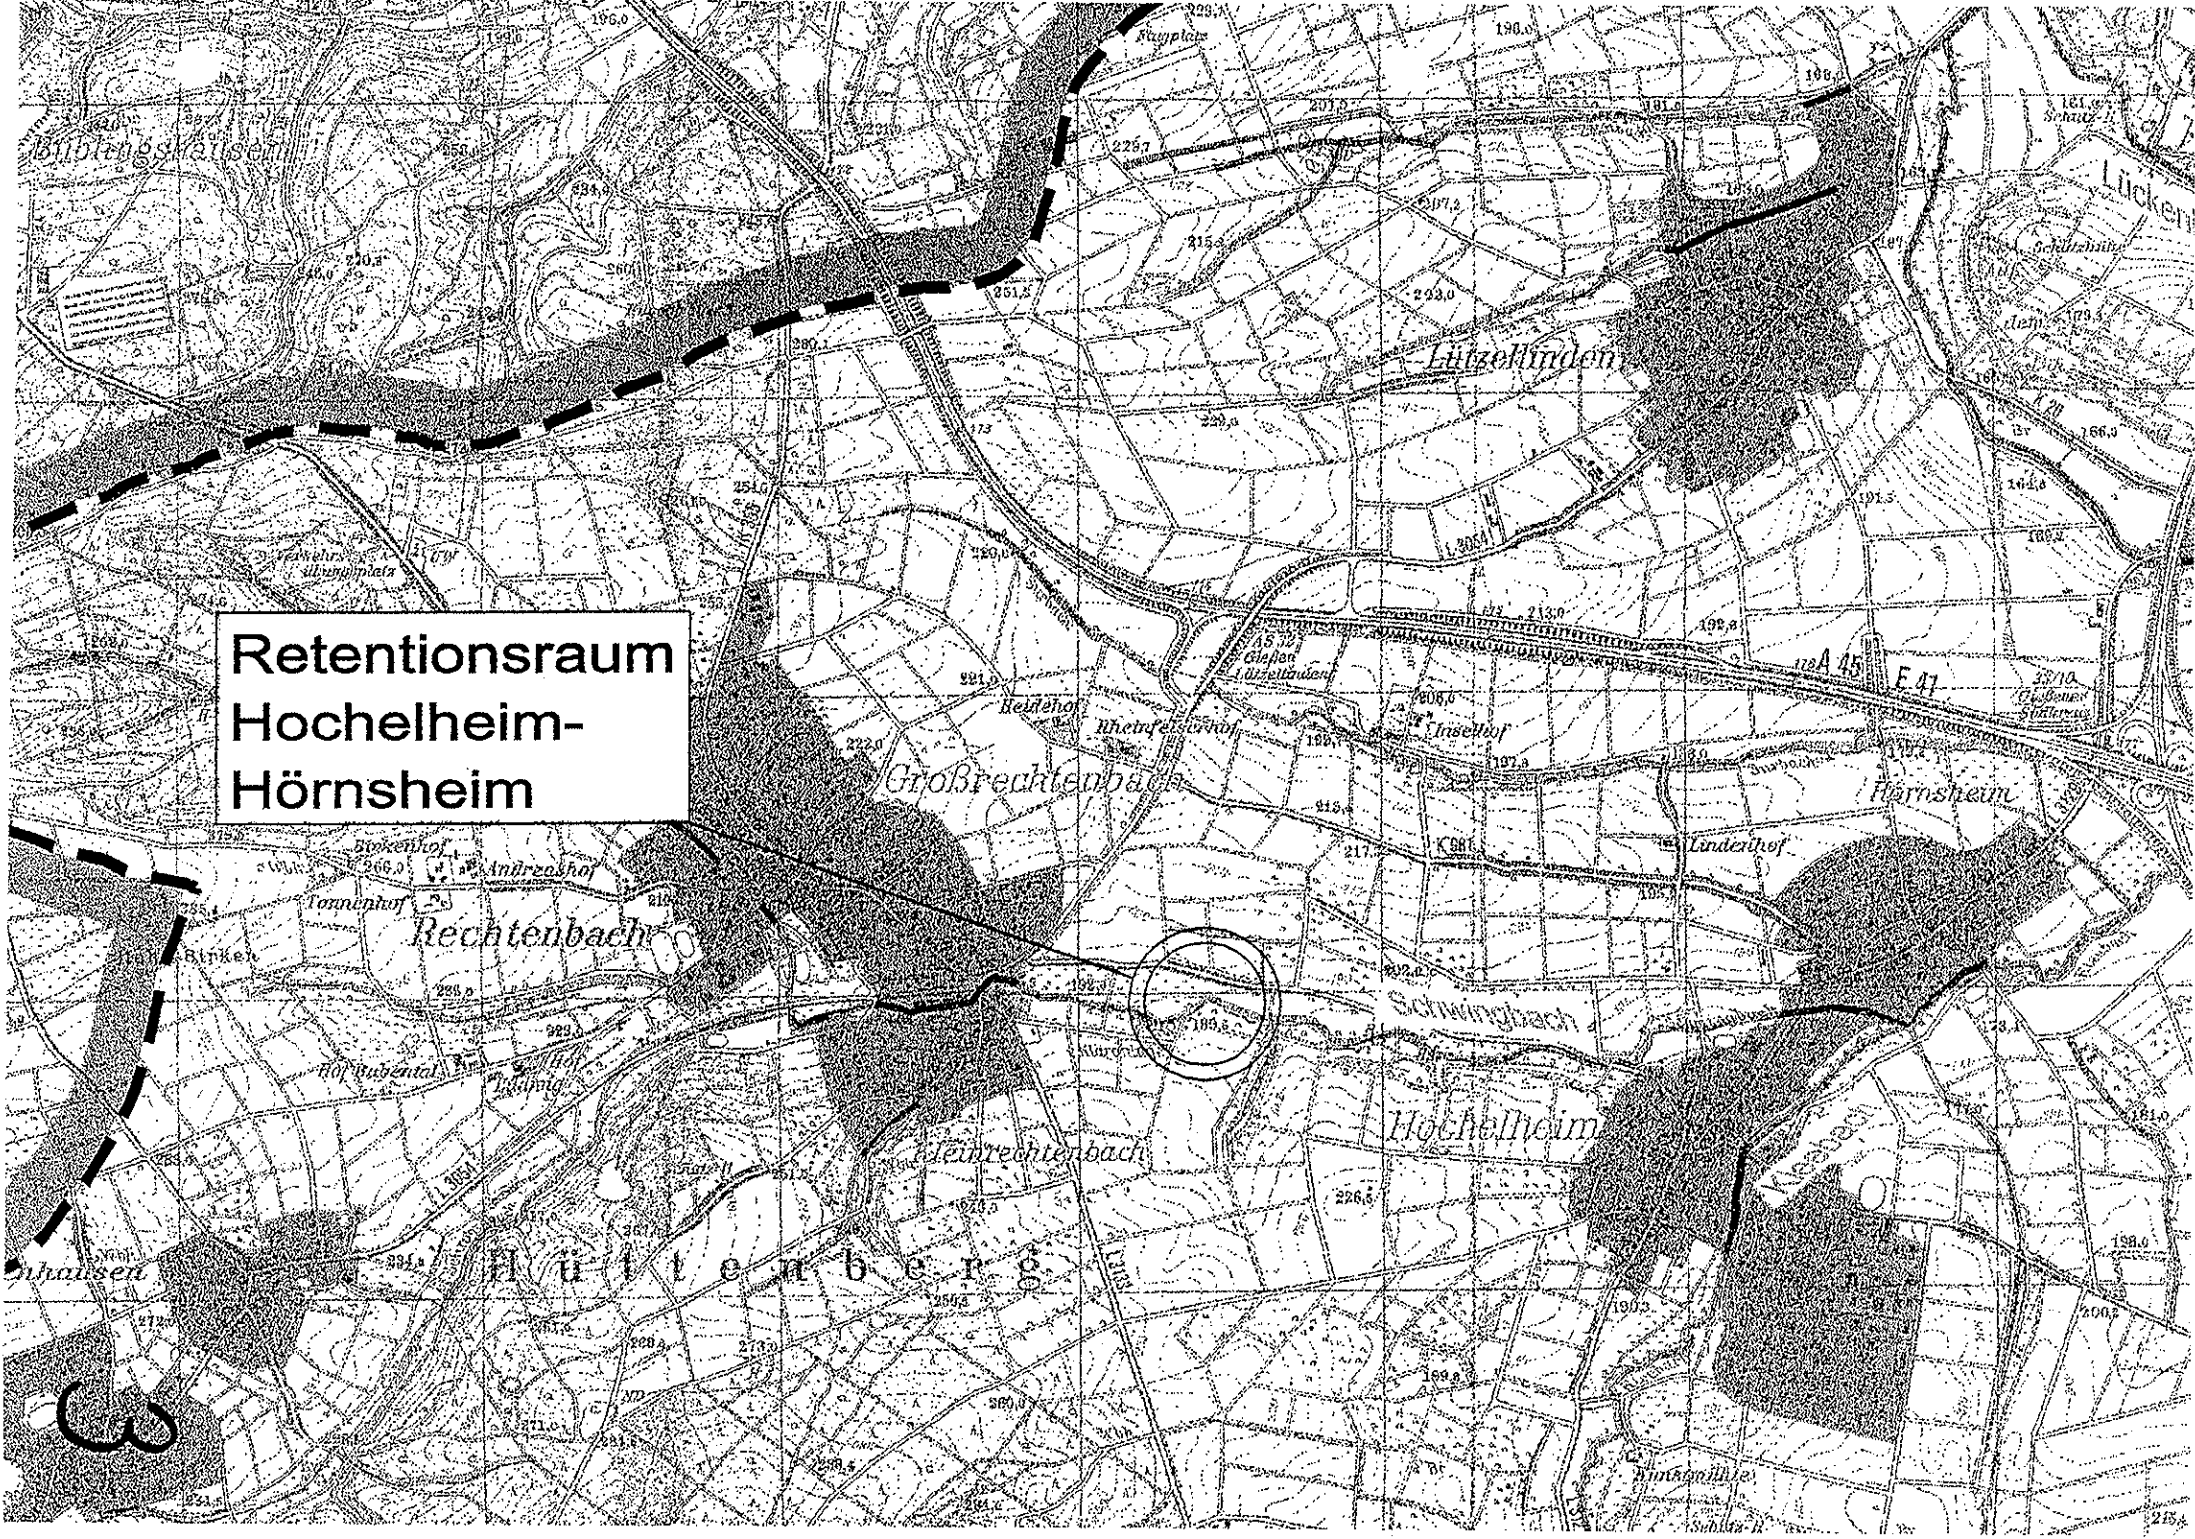

Katasteramt

Eduard-Kaiser-Straße 38, 35576 Wetzlar



Der Landrat
des Lahn-Dill-Kreises

Direktabruf KA 631

erstellt am 21.05.03

Auszug aus der Liegenschaftskarte

Gemeinde

Gemarkung

Flur


Maßstab

Flurstück

1 : 5.000

Die Ausgangsdaten können durch Digitalisierung analoger Karten in den Maßstäben 1:500 - 1:2000 entstanden sein.

Vervielfältigung -außer für eigene, nicht gewerbliche Zwecke- nicht gestattet
(§ 17 Abs. 2 und § 22 des Hessischen Vermessungsgesetzes
vom 2. Oktober 1992, GVBl. 1 S. 453)

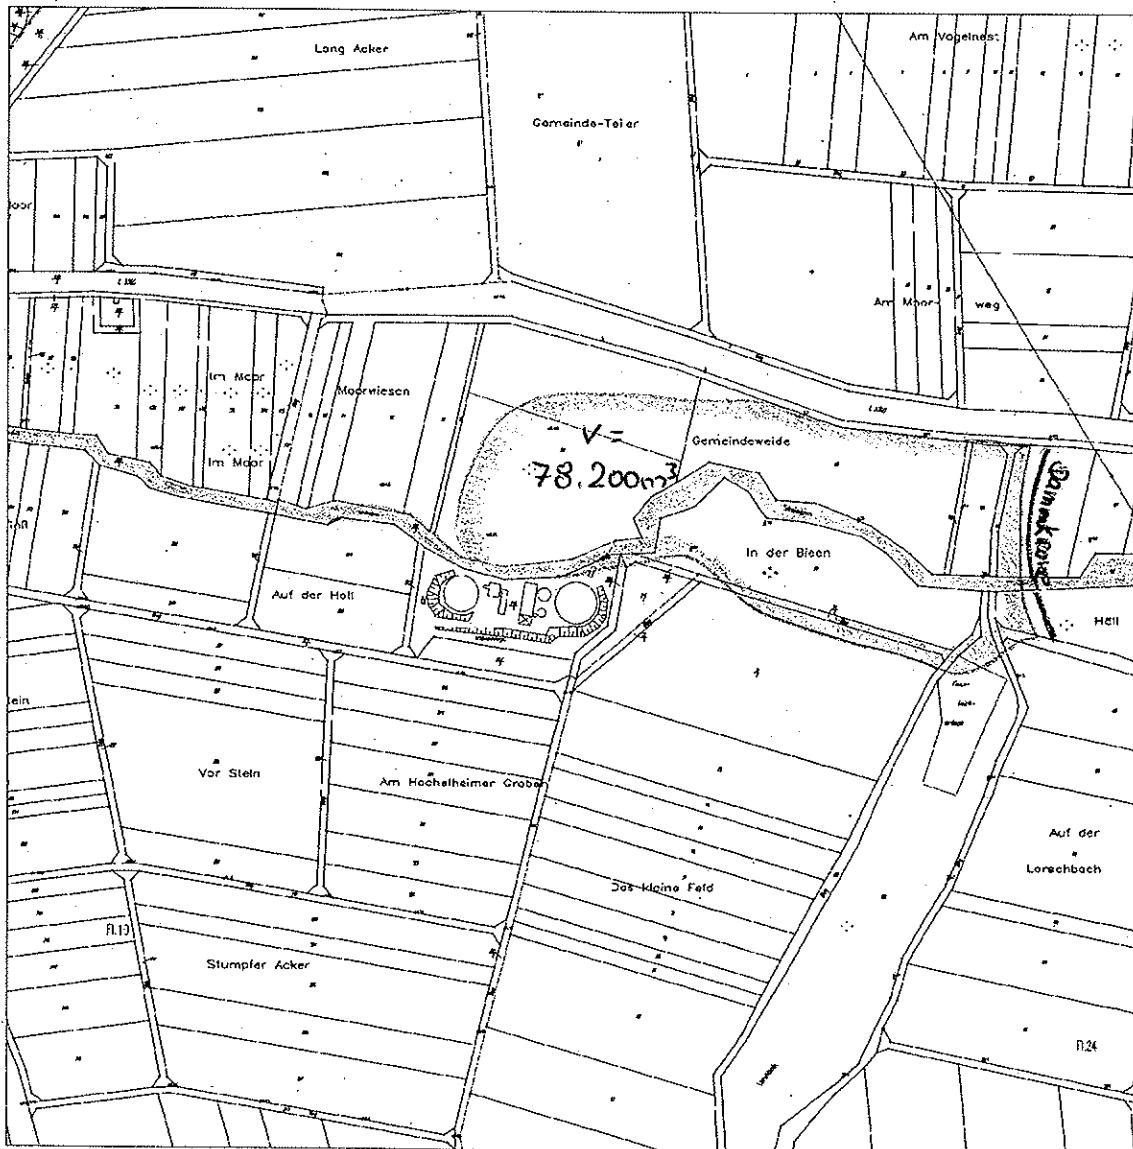

Bei maßstabsgetreuer Darstellung hat der Auszug eine Größe von 16 cm * 16 cm.
In der Natur hat der Auszug eine Seitenlänge von 800 Metern.