


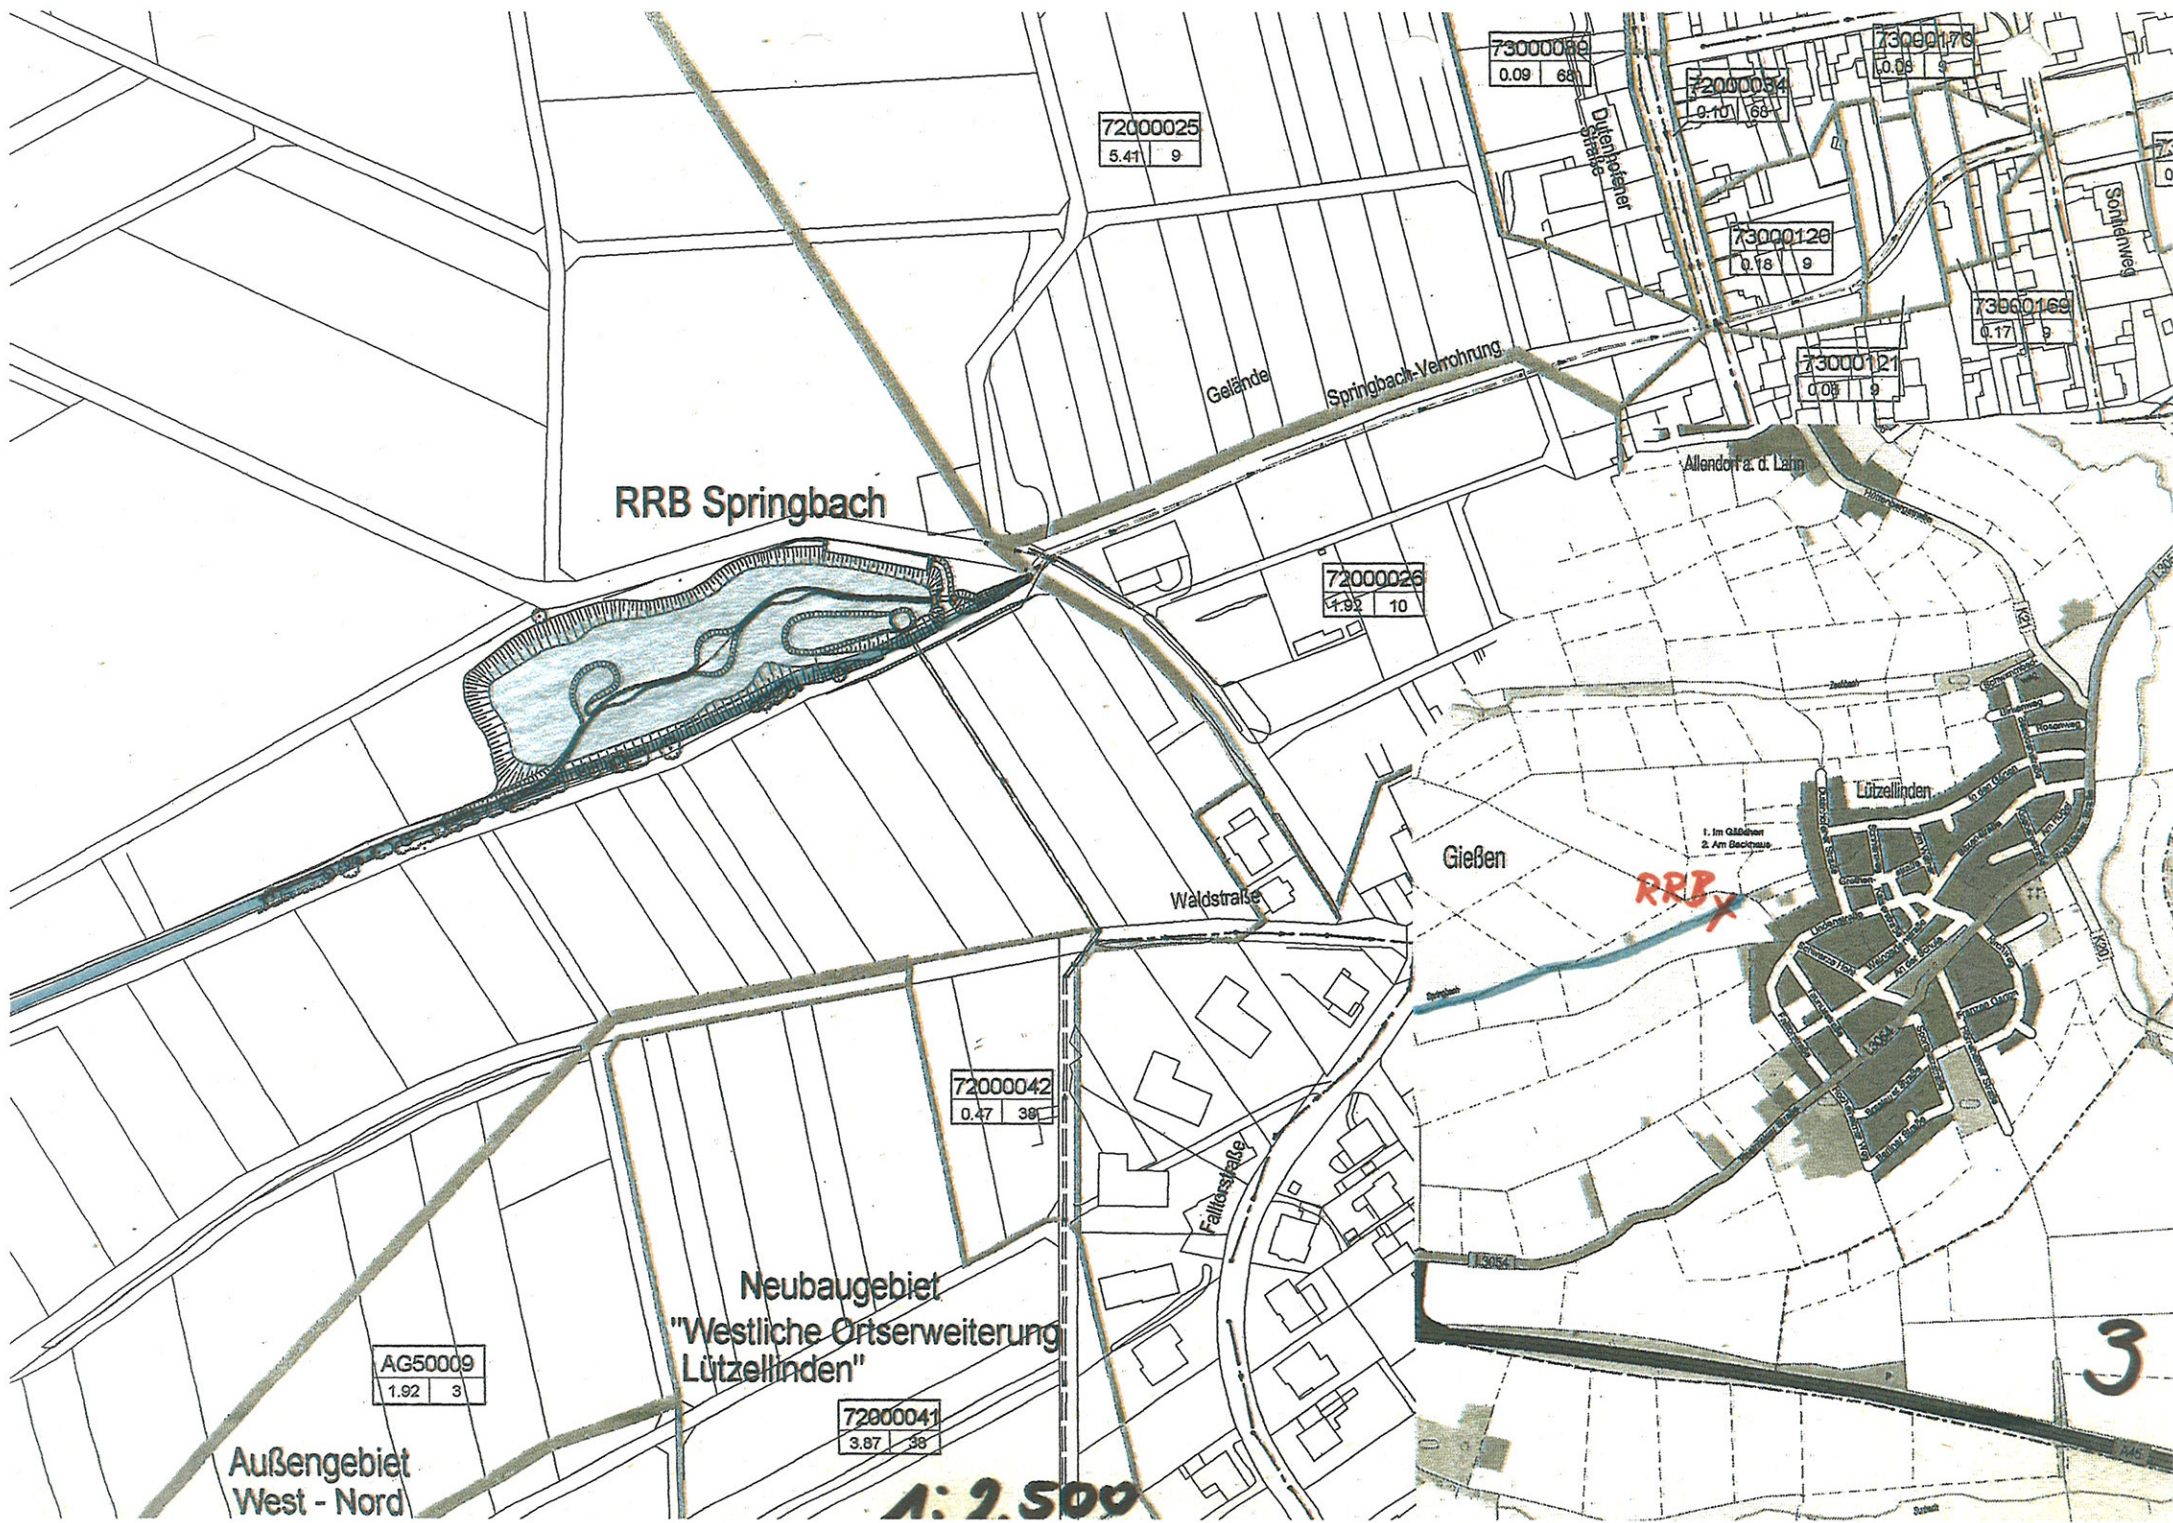

RRB Springbach

Springbach-Verrohrung

Allendorf a. d. Lahn

Gießen

Lützellinden

Neubaugebiet
"Westliche Ortserweiterung
Lützellinden"

Außengebiet
West - Nord

1:2.500

3