


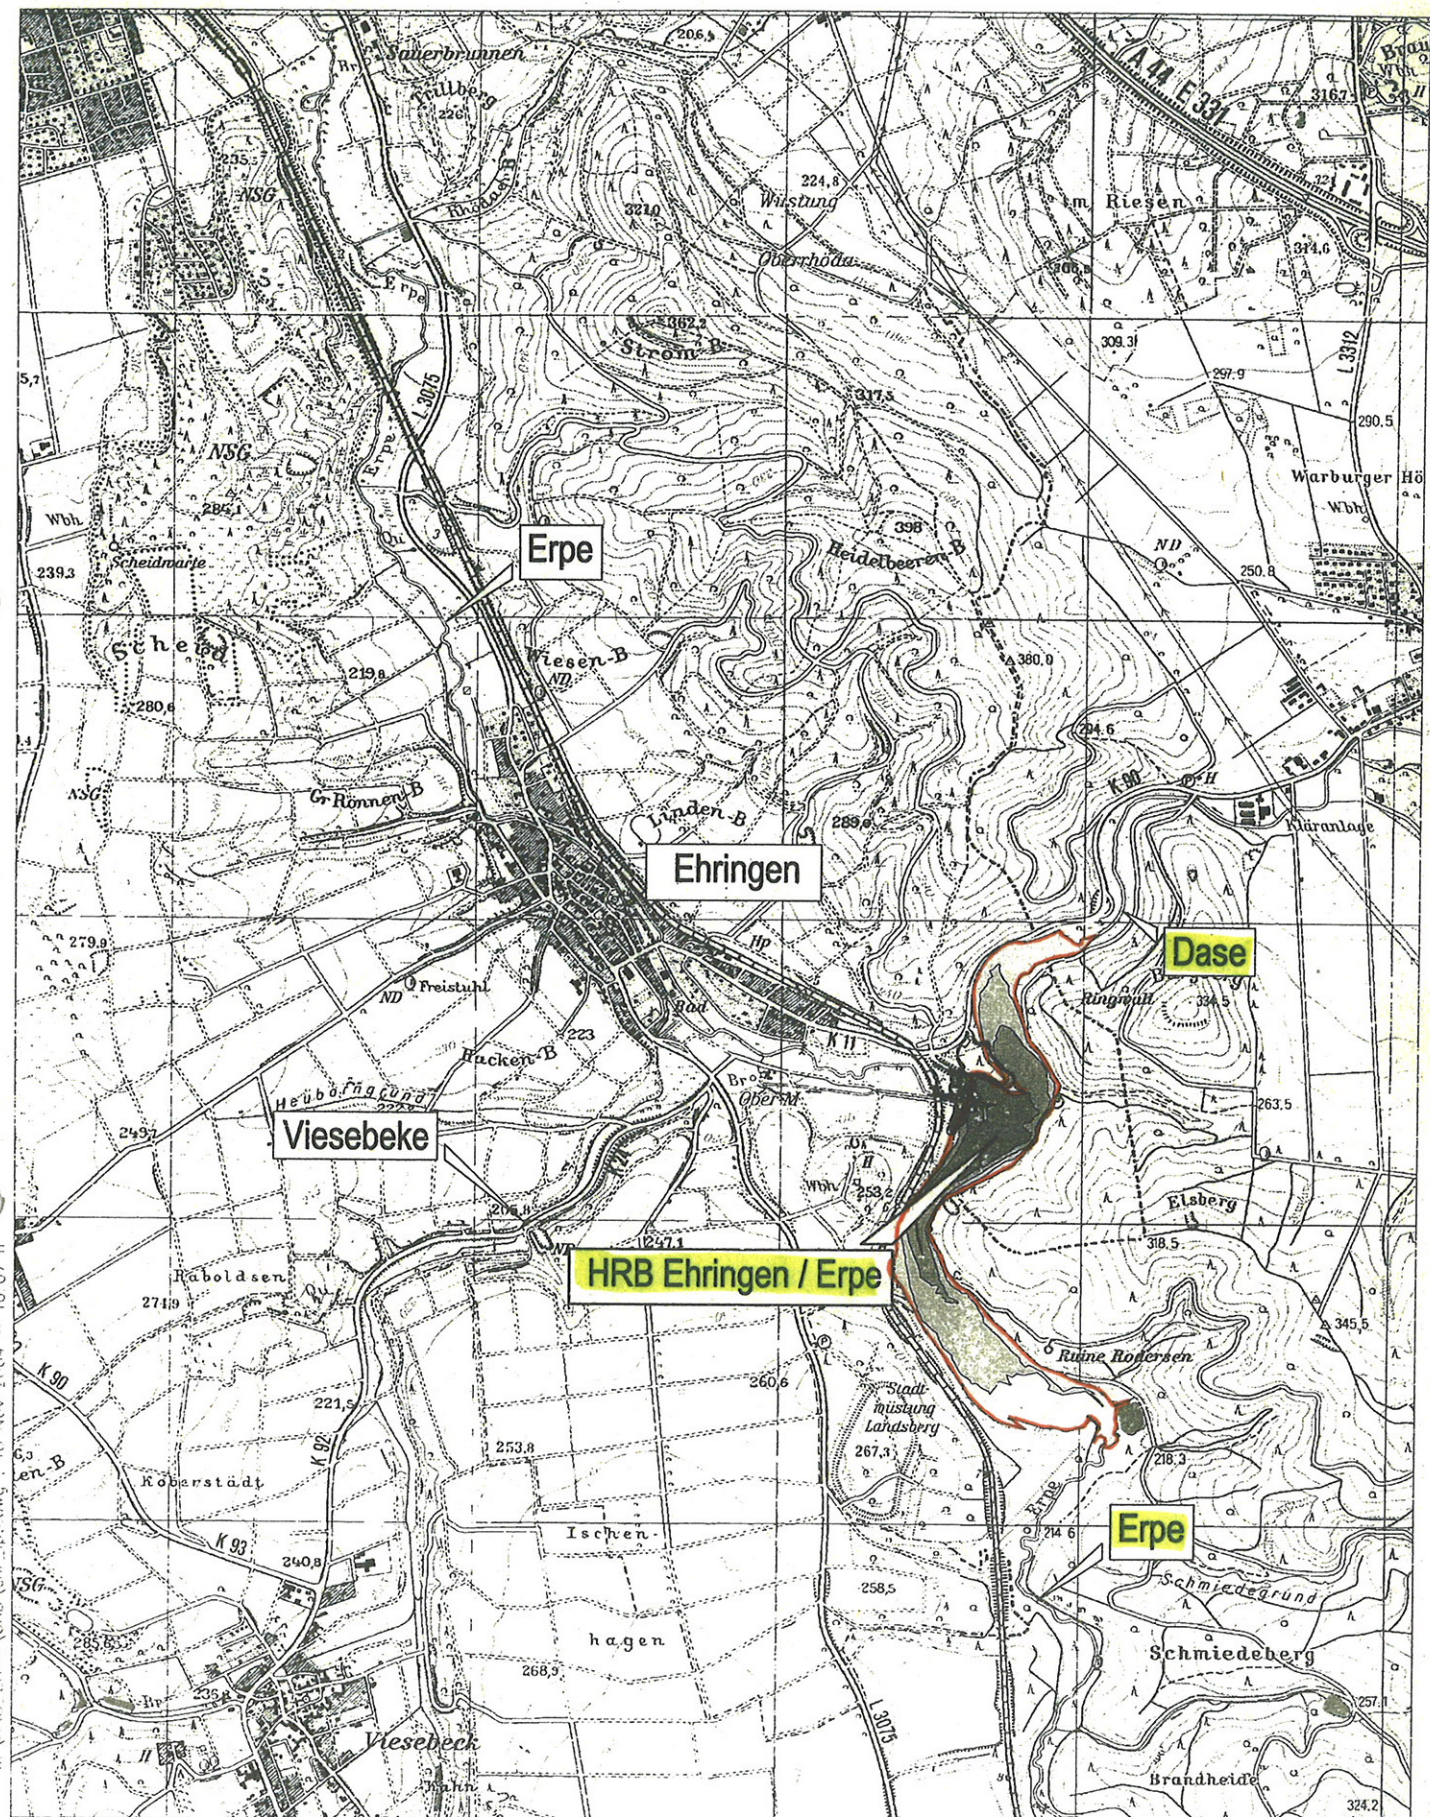

HESSISCHER WASSERVERBAND DIEMEL
Hochwasserrückhaltebecken Ehringen / Erpe
Übersichtslageplan (M. 1 : 25.000)